



PLANTA BAJA
ACOTADO.

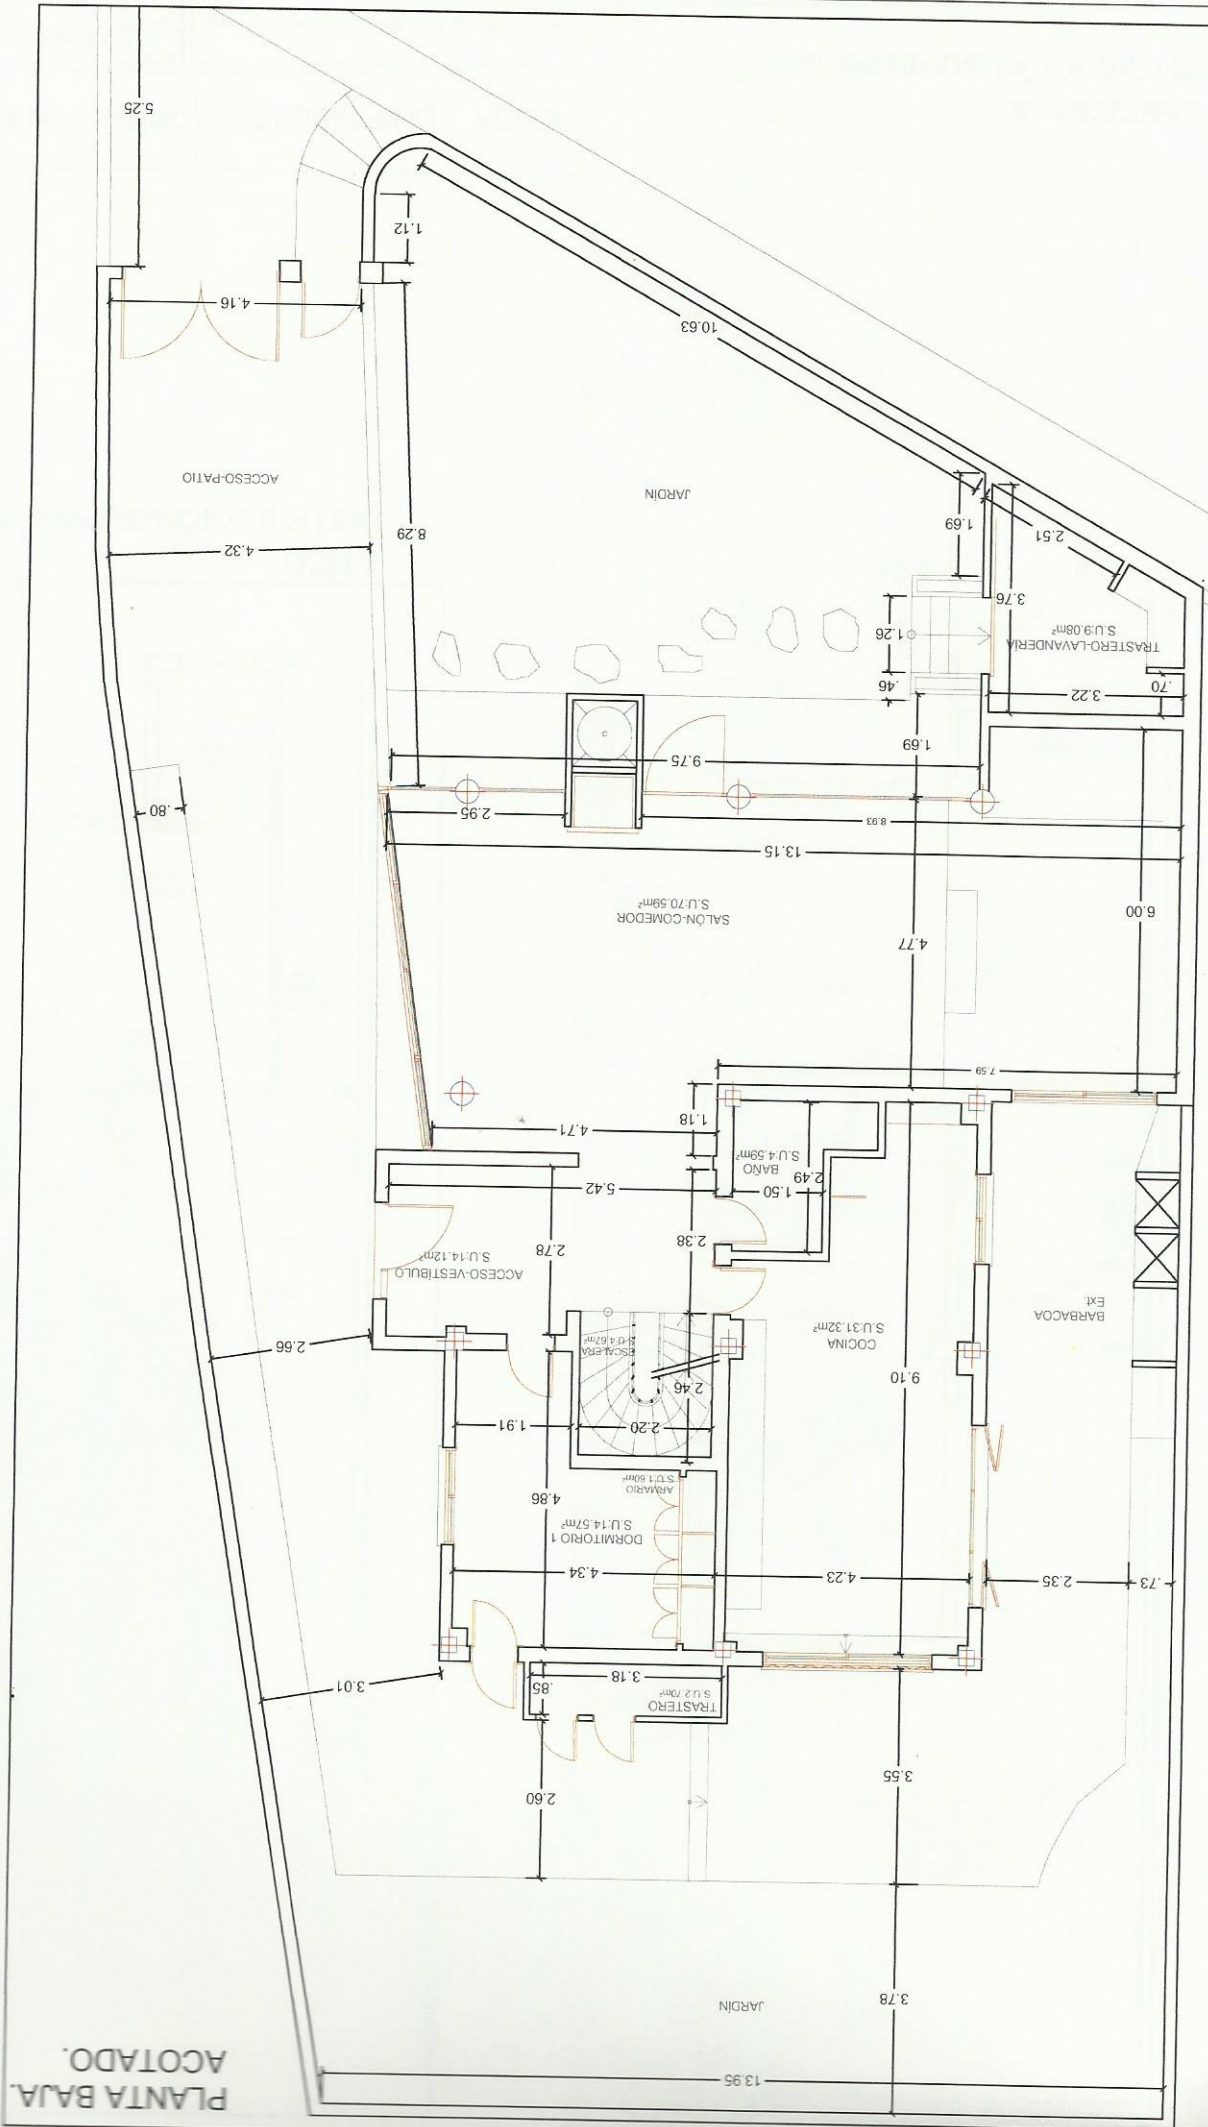


SUPERFICIE C
SUPERFICIE D
TRASTERO
TRASTERO-LAVANDERIA
ARMARIO
DORMITORIO
ESCALERA
BAÑO
COCINA
SALÓN-COMEDOR
ACCESO-VESTIBULO
ELEMENTO
PLA

**PLANTA ALTA.
ACOTADO.**

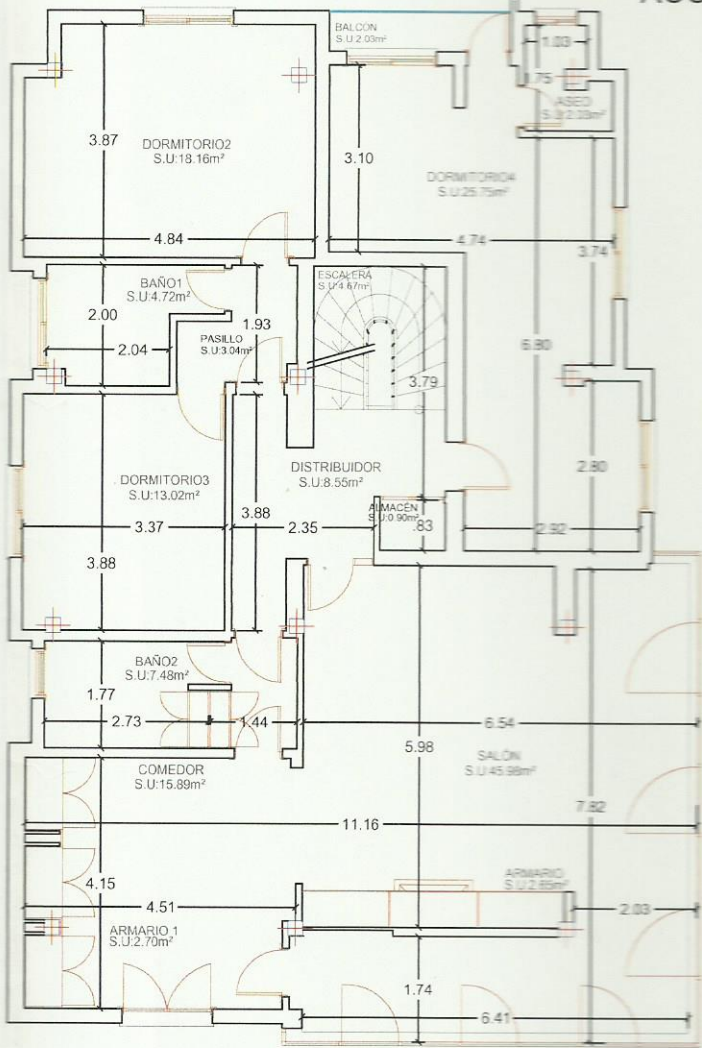

**ATICO.
ACOTADO.**

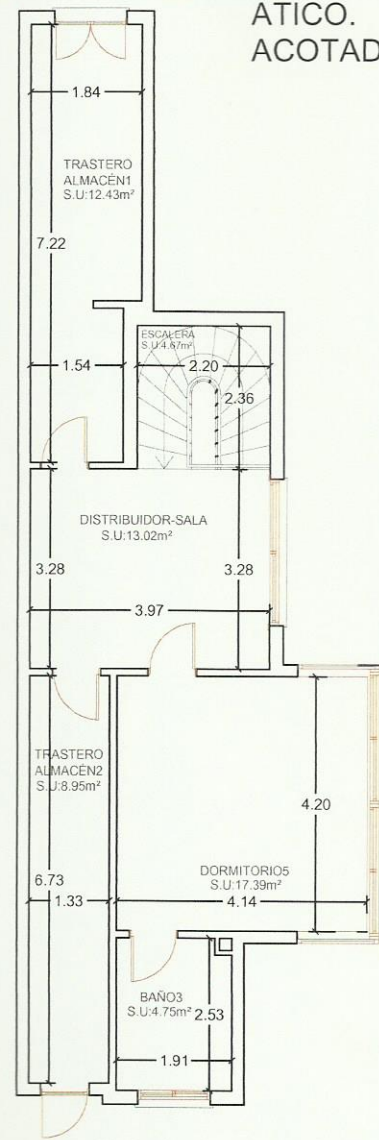

PLANTA BAJA

ELEMENTO	SUPERFICIE ÚTIL
ACCESO-VESTIBULO	14.12m².
SALON-COMEDOR	70.59m².
COCINA	31.32m².
BAÑO	4.59m².
ESCALERA	4.67m²/2 2.33m².
DORMITORIO1	14.57m².
ARMARIO	1.60m².
TRASTERO-LAVANDERIA	9.08m².
TRASTERO	2.70m².

SUPERFICIE ÚTIL TOTAL: 150,90m²

SUPERFICIE CONSTRUIDA: 175,28m²

PLANTA ALTA

ELEMENTO	SUPERFICIE ÚTIL
DISTRIBUIDOR	8.55m².
ALMACEN	0.90m².
BAÑO1	4.72m².
BAÑO2	7.48m².
ASEO	2.03m².
COMEDOR	15.89m².
SALON	45.98m².
DORMITORIO 2	18.16m².
DORMITORIO 3	13.02m².
DORMITORIO 4	25.75m².
ARMARIO 1	2.70m².
ARMARIO	2.65m².
PASILLO	3.04m².
ESCALERA	4.67m²/2 2.33m².
BALCON	2.03m².

SUPERFICIE ÚTIL TOTAL: 155,23m²

SUPERFICIE CONSTRUIDA: 182,68m²

ATICO

ELEMENTO	SUPERFICIE ÚTIL
ESCALERA	4.67m².
DISTRIBUIDOR-SALA	13.02m².
DORMITORIO 5	17.39m².
BAÑO3	4.75m².
TRASTERO-ALMACEN1	12.43m².
TRASTERO-ALMACEN2	8.95m².

SUPERFICIE ÚTIL TOTAL: 61,21m²

SUPERFICIE CONSTRUIDA: 74,00m²

VIVIENDA UNIFAMILIAR.

PLANO:
ACOTADO

DIRECCIÓN:
C/ Samoga nº7, El Sauzal, 38360, S/C de Tenerife

FECHA:
DICIEMBRE 2019
ESCALA:
1/125

Nº:
03